ＢＩＧＳＨＩＰ

米子コンベンションセンター

多目的ホール平土間資料

多目的ホール平土間（展示会）での注意事項

多目的ホールは、客席を床下に収納し平土間となることによって展示会などの催事が可能となります。他の施設にあまり類のない特殊な構造を持っています。そのため、独自の使用制限を設けている箇所がございますことをご了承ください。

1．ご使用いただく展示会等の**レイアウト図**を事前に提出してください（ロビー、屋外駐車場 等も含む)。
2．ホールの床面に６ヵ所の隙間（１ｃｍ程度）がありますので、当センター備え付けの養生テープで**「目張り」**をしてください。(飲食の無い集会料金でご利用の場合は必要ありません。)（図―１)。
3．舞台床**（図―１の斜線部分）は木板のため、「床養生が必要です」**。当センターに養生シートがありますのでご利用下さい。ただし、**養生シートの設営及び撤去は主催者でお願いします**。(有料サービスによる設営プランもご用意しております。)
4．会場内で飲食をされる場合は、床電源ピットの養生をしていただきます（場合によっては養生シートを用意していただく事もあります)。
5．催事用電源（床ピット）を使用いただく場合は、**多目的ホール仮設電源図**（図―４）を参考にしてください。また、催事用電源のわかる図面の**提出**をお願いします。
6．搬入口から展示会場内（図―１の①②以外の場所）へのトラック乗り入れについて。
　①､舞台床 (図―１斜線部分) へのトラック等の乗り入れはご遠慮下さい (図―１)。
　②､雨天及び降雪時は第１搬入口からの乗り入れはご遠慮下さい（図―１)。
　③､第２搬入口については、カーペットを横断するため備え付けのシートで養生をしてから搬入、搬出を行ってください。
7．**非常口**、**小ホール入り口部分**、**点字ブロック上**には展示物を設置しないようにお願いします（図―６)。
8．会場内には**「非常通路」**と**「非常口」**を確保してください（図―７)（会場内の非常口は**４箇所**必要です。)
9. 会場内の壁・扉等への**「貼り紙」は禁止とさせていただきます。**（貼り紙については展示パネル（有料）がありますので、担当者にご相談下さい。)
10. 会場内の壁等への「立て掛け」は傷がつかないように養生等を行ってください。
11. 展示会終了後,**ごみの撤収**と、**モップをかける程度の清掃**をしていただきます。(サービスプランのお申し込みを頂いた場合については、必要ありません。)

ＢＩＧＳＨＩＰ

平土間時の設備利用について

照明設備

1. 平土間でご利用いただける照明設備は,水銀灯のみとなります。
   舞台照明設備をご利用の場合は、別途、**照明業者に発注**をお願いいたします。
   （レセプション等で、**ステージ**をご利用の場合は,職員にご相談ください)。
2. ホワイエ及びエントランスには、スポットライトなどの設備はありません。
3. 展示ブース等でご利用いただく仮設電源についても、担当者と打ち合わせをお願いいたします。

音響設備

1. 平土間時の音響は BGM 等多目的ホール全体放送のみ対応できます。
2. 仮設ステージ及び個々のブース等に音響設備が必要な場合は、別途、**音響業者に発注**をお願いいたします。
3. 当ホールのワイヤレスマイクはホール内でのみ使用可能です（ホワイエなどホール外は電波が届かないため使用することができません)。
4. ホール内音響電源は６箇所のＥＰＳ内（図―４参照）にあります。

ＢＩＧＳＨＩＰ

平土間時の設備利用について

備品

1. 会議用テーブル（Ｗ1,８００×Ｄ５００）　　１３５台

2. 折りたたみイス　　1,５００脚

3. 展示パネル（Ｗ９００×Ｈ1,８００）　　１８０枚

4. サインスタンド（有効面：Ａ４横）　　２０台

上記の備品が多目的ホールでご使用いただけますが、全館共用備品となっているため、事前にご確認ください。
なお、備品収納場所ならびに数量は各々テプラで明記してありますので、所定の位置にお返しください。

展示パネルへの**テープ類の使用は禁止**です。画鋲等のピンは利用可能です。
事務所にて、※専用テープ（100 個以上有料）、吊り下げ用ワイヤーをお貸し致しますので必要な場合はご利用下さい。

※　１箱(100 個入り)　1,３３０円

平成 28 年 5 月 9 日現在

ゴミ回収料金について

※コンテナ使用の場合

２ｔ（コンテナ代＋ゴミ処理代含む）　　３２，４００円（税込）

４ｔ（コンテナ代＋ゴミ処理代含む）　　６４，８００円（税込）

（生ゴミ・廃油等は、混在しないようにして下さい）

小口のゴミについては、サービスプランによる対応も可能ですので、

センター職員にお問合せください。

サービスプラン　ごみ袋　１袋につき　６１０円

業者名　有限会社　青空カンパニー

住　所　鳥取県米子市富益町 171-1

電　話　0859-25-1991

FAX　0859-25-1990

2015/1/11

多目的ホール平土間使用における準備と撤収の手順について

準備の手順

1）　搬入口を開き、養生シート及びコンパネを敷きます。

2）　Ｂ迫の養生シートを敷きます。（サービスプランお申込みの場合、必要ありません。）

3）　迫の隙間、ロックに養生テープを貼ります。（サービスプランお申込みの場合、必要ありません。）

4）　中までトラック搬入する場合は、搬入用養生シートを敷きます。

5）　使用品（商品等）の搬入、貸出備品の設置を開始します。

6）　通路を飲食物の搬入経路として使用する場合は、経路に養生シートを敷きます。

7）　音響・照明等の準備を行おこないます。

8）　順次、その他の作業を行います。

撤収の手順

１）　使用品（商品等）の搬出を開始します。

２）　飲食に利用した貸出備品（机等）について、汚れた備品のふき掃除を行います。

３）　貸出備品の撤収を開始する。定位置への返却を行います。

４）　会場内の清掃を行います。（モップがけ等）（サービスプランお申込みの場合、必要ありません。）

５）　搬入用養生シート及び、迫の隙間、ロックの養生テープをはがします。

（サービスプランお申込みの場合、必要ありません。）

６）　Ｂ迫の養生シートを撤収します。（サービスプランお申込みの場合、必要ありません。）

７）　搬入口及び通路の養生シートを撤収し、搬入口を閉めます。

（サービスプランお申込みの場合、必要ありません。）

2013/12/5

調理に関する注意事項

ホール内で調理を行う場合は、消防局への申請が必要となります。また、屋外でガスを利用して調理を行う場合も申請が必要となりますので、既定の用紙に記入をして鳥取県西部広域行政管理組合消防局（冨士見町）へ直接お持ちください。

受理された申請書のコピーを米子コンベンションセンターに提出してください。

ホール内でガスの使用を希望される場合について。

ホール内にガスボンベを持ち込む場合は、ボンベのサイズが **８ｋｇ**までとします。調理をされる料理によっては、お断りする場合がございますので、センター職員にご相談ください。ホール内での調理が難しいと判断された場合は、屋外または搬入口にて調理をお願いします。

多目的ホール内への自動車の乗り入れについて

2009/3/11

	普通自動車	トラック類
ホール内走行	養生等は必要ありません。 但し、急ハンドル・急ブレーキ等は禁止です。最徐行運転を徹底してください。	搬入用車両については、走行部分に養生をお願いします。 急ハンドル・急ブレーキ等は禁止です。 最徐行運転を徹底してください。
排ガス	最小限に抑えるようにしてください。（停車中はエンジンを切ってください。）	
雨天・降雪時	水滴等に注意してください。清掃をお願いする場合があります。	
走行速度	最徐行運転を徹底し、安全確認を十分に行ってください。	
注意事項	車両事故等の責任は負いかねます。 ホール施設破損等については、修繕費等を請求させていただくこともあります。	
車重量	ホール床の設計値が500kg/㎡なので、重量について事前確認をお願いします。	

多目的ホール搬入用養生について

1 養生シートの設営・撤収は、主催者でお願いします。

2 ①、②の位置以外に車両を入れられる場合は、
　養生シートの持ち込みが必要です。
　（事前にホール職員と打合わせをしてください。）

3 ホール内で飲食される場合は、
　床ピットの養生が必要です。

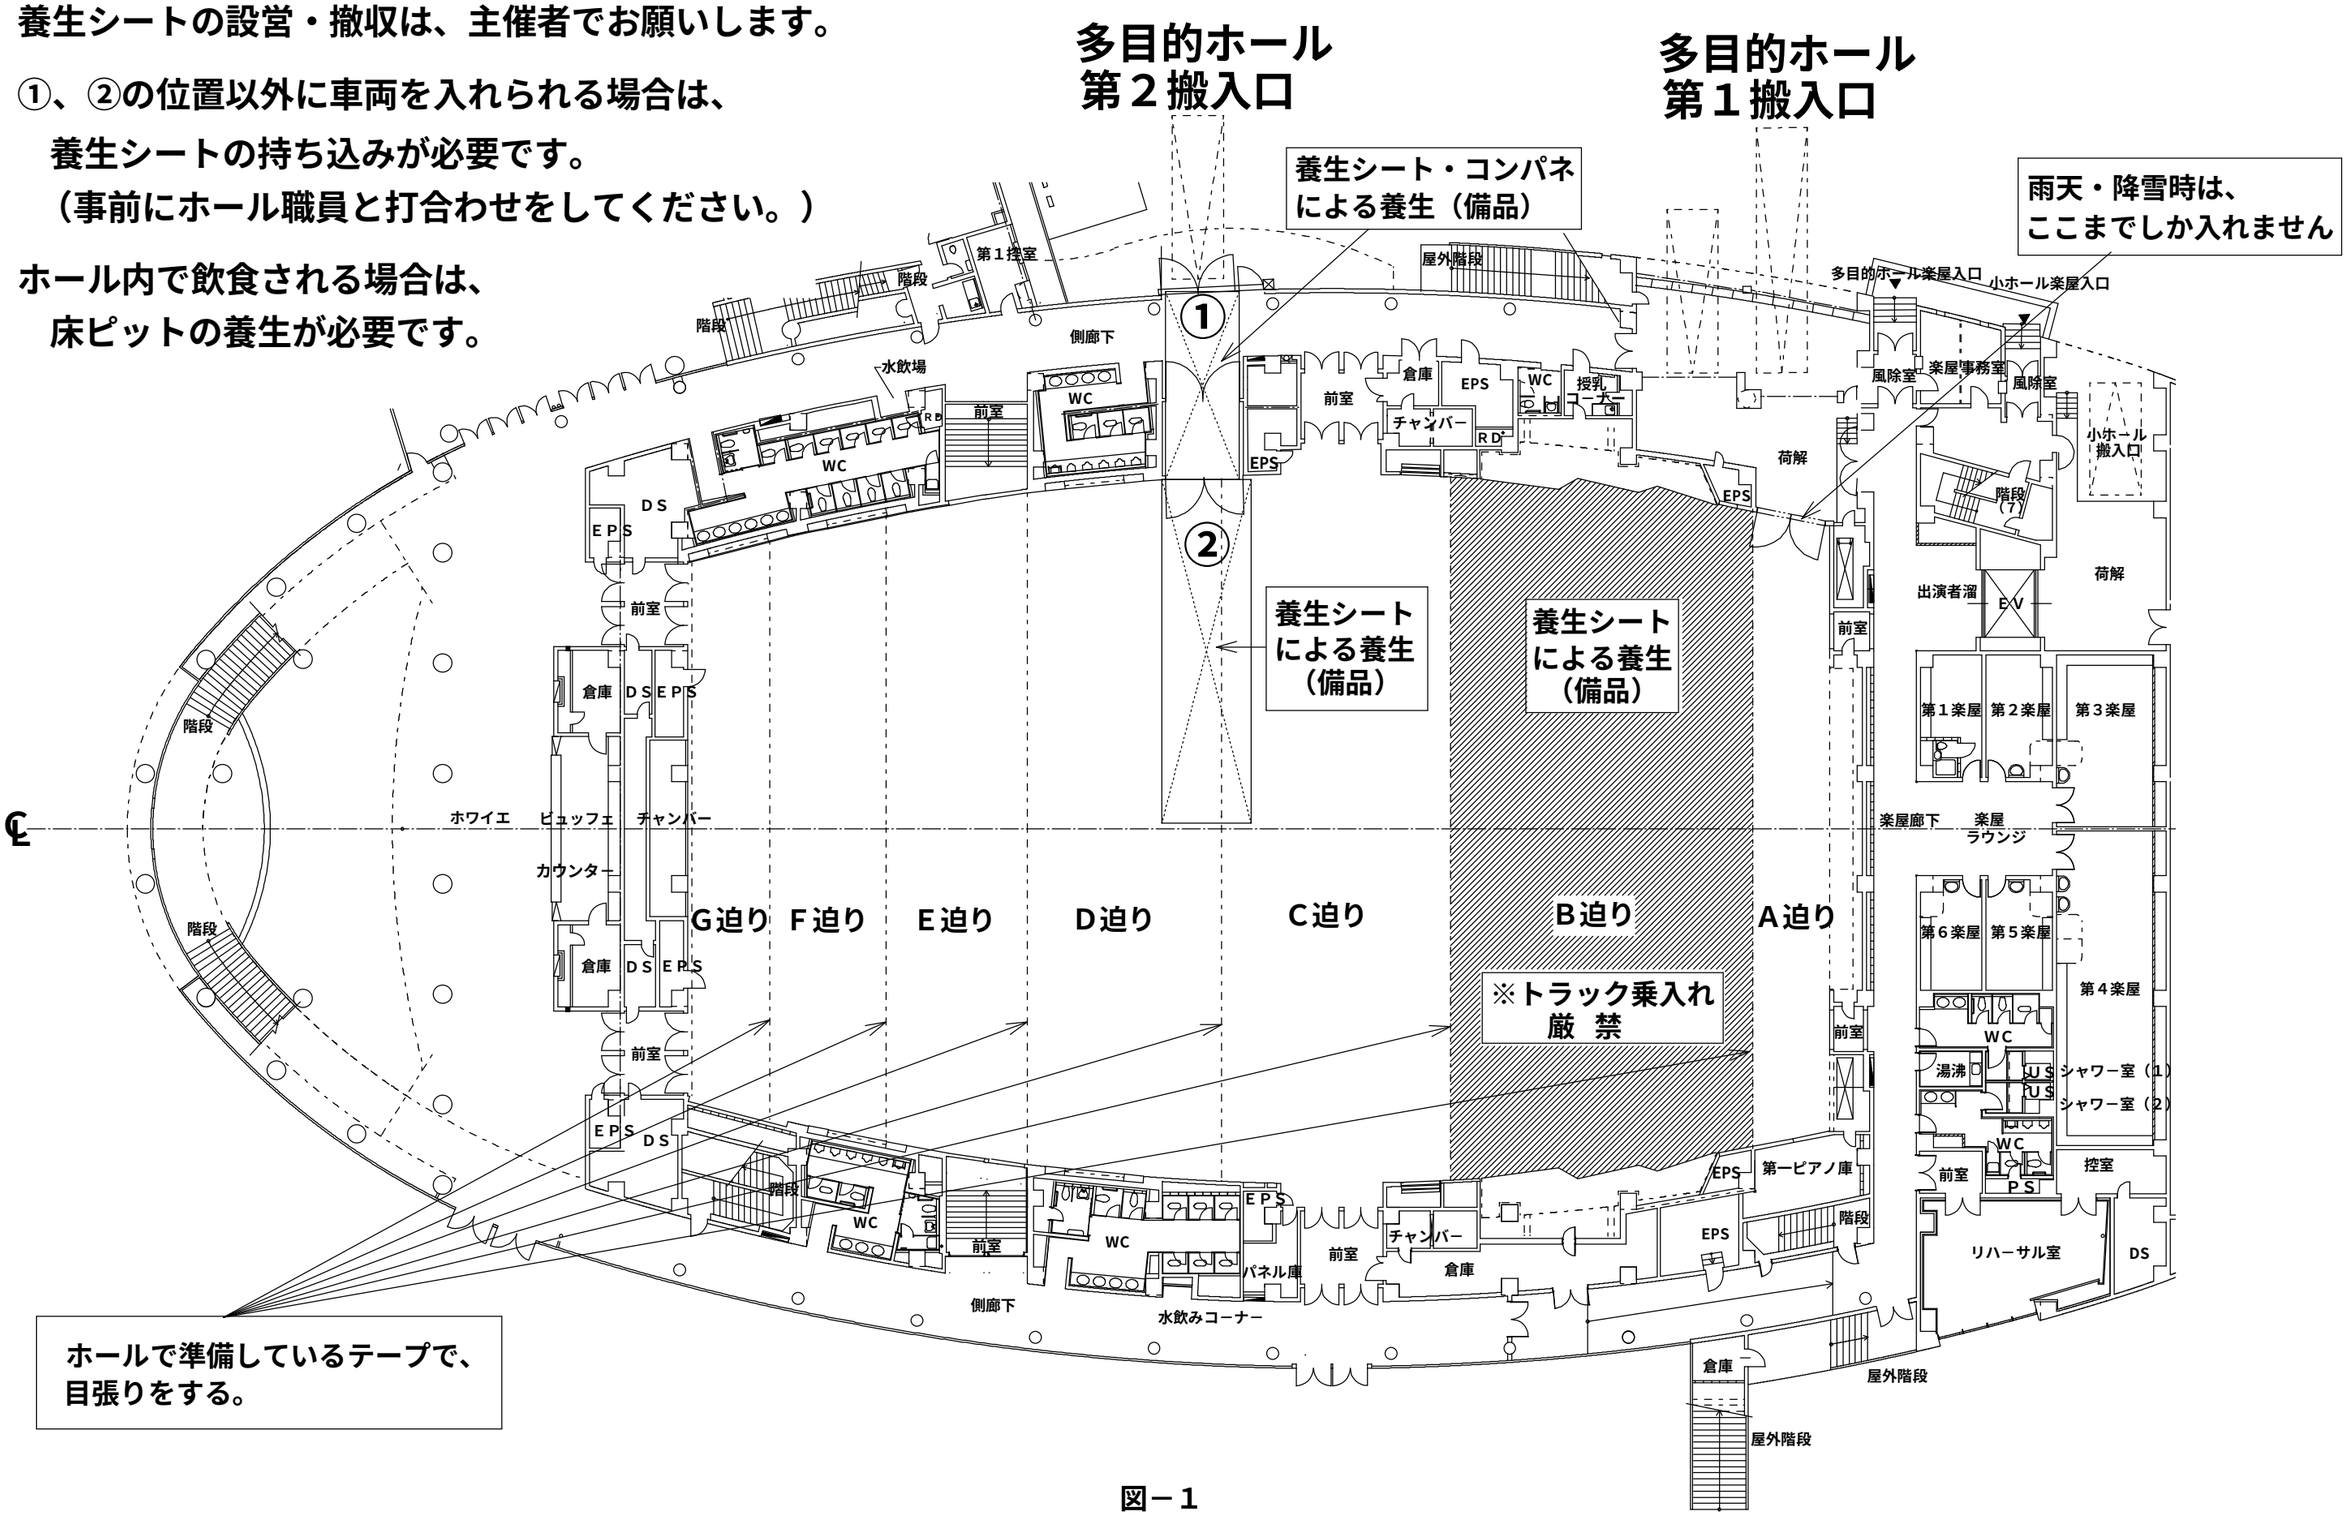

図－１

多目的ホール迫り面図

1/300

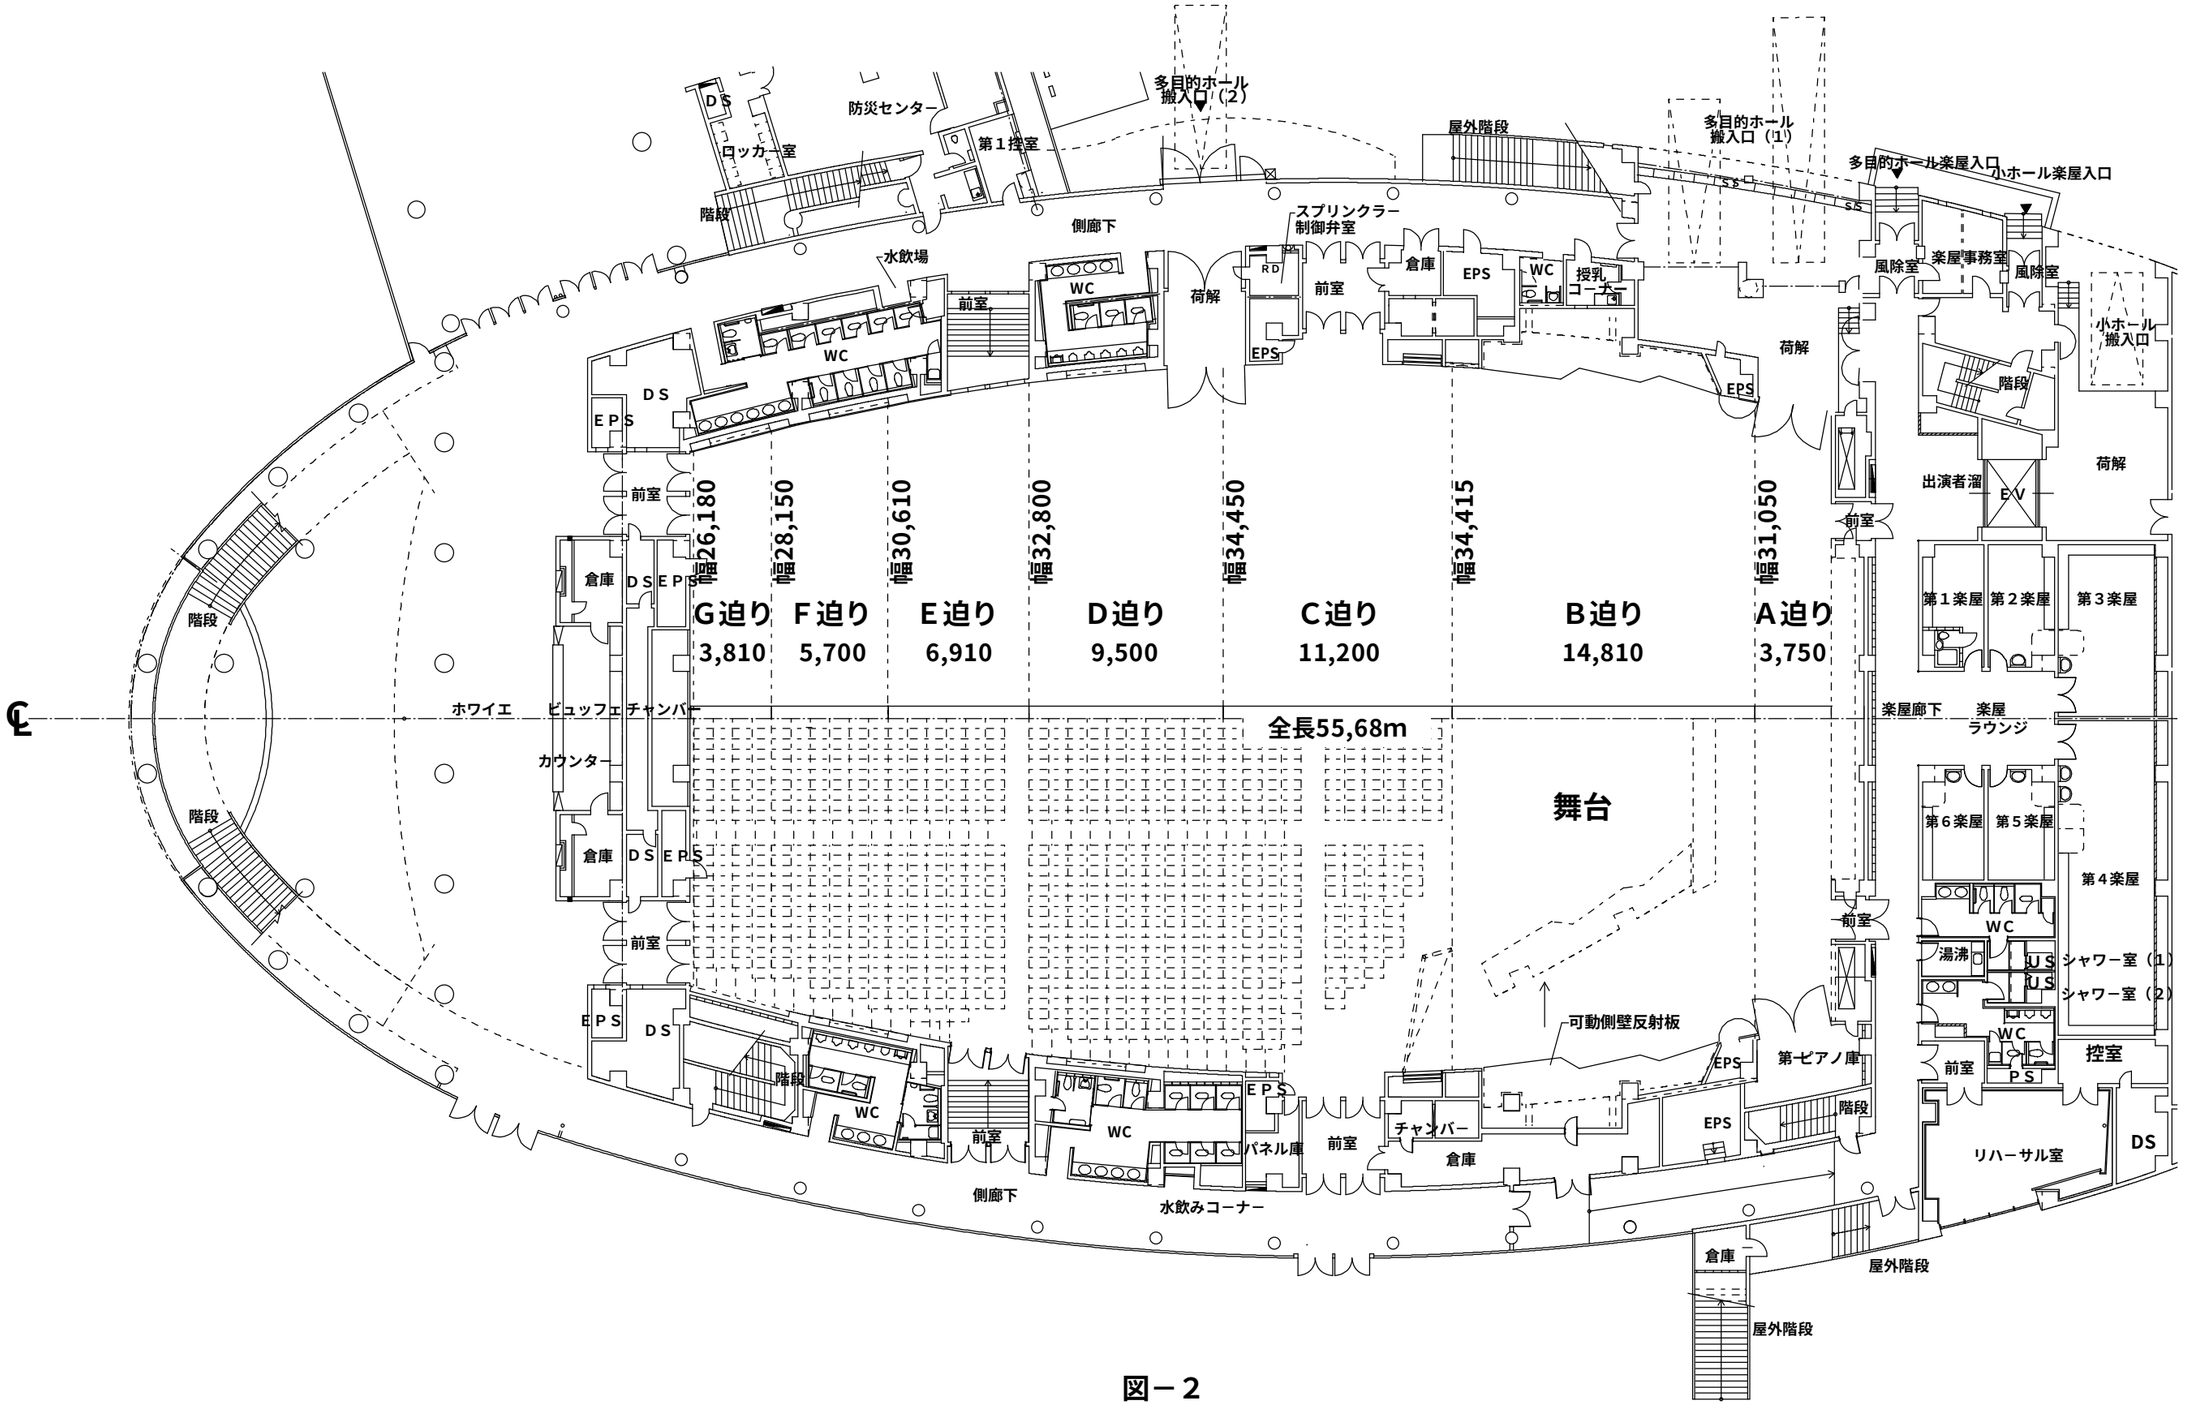

図－2

多目的ホール平土間仕様

1/300

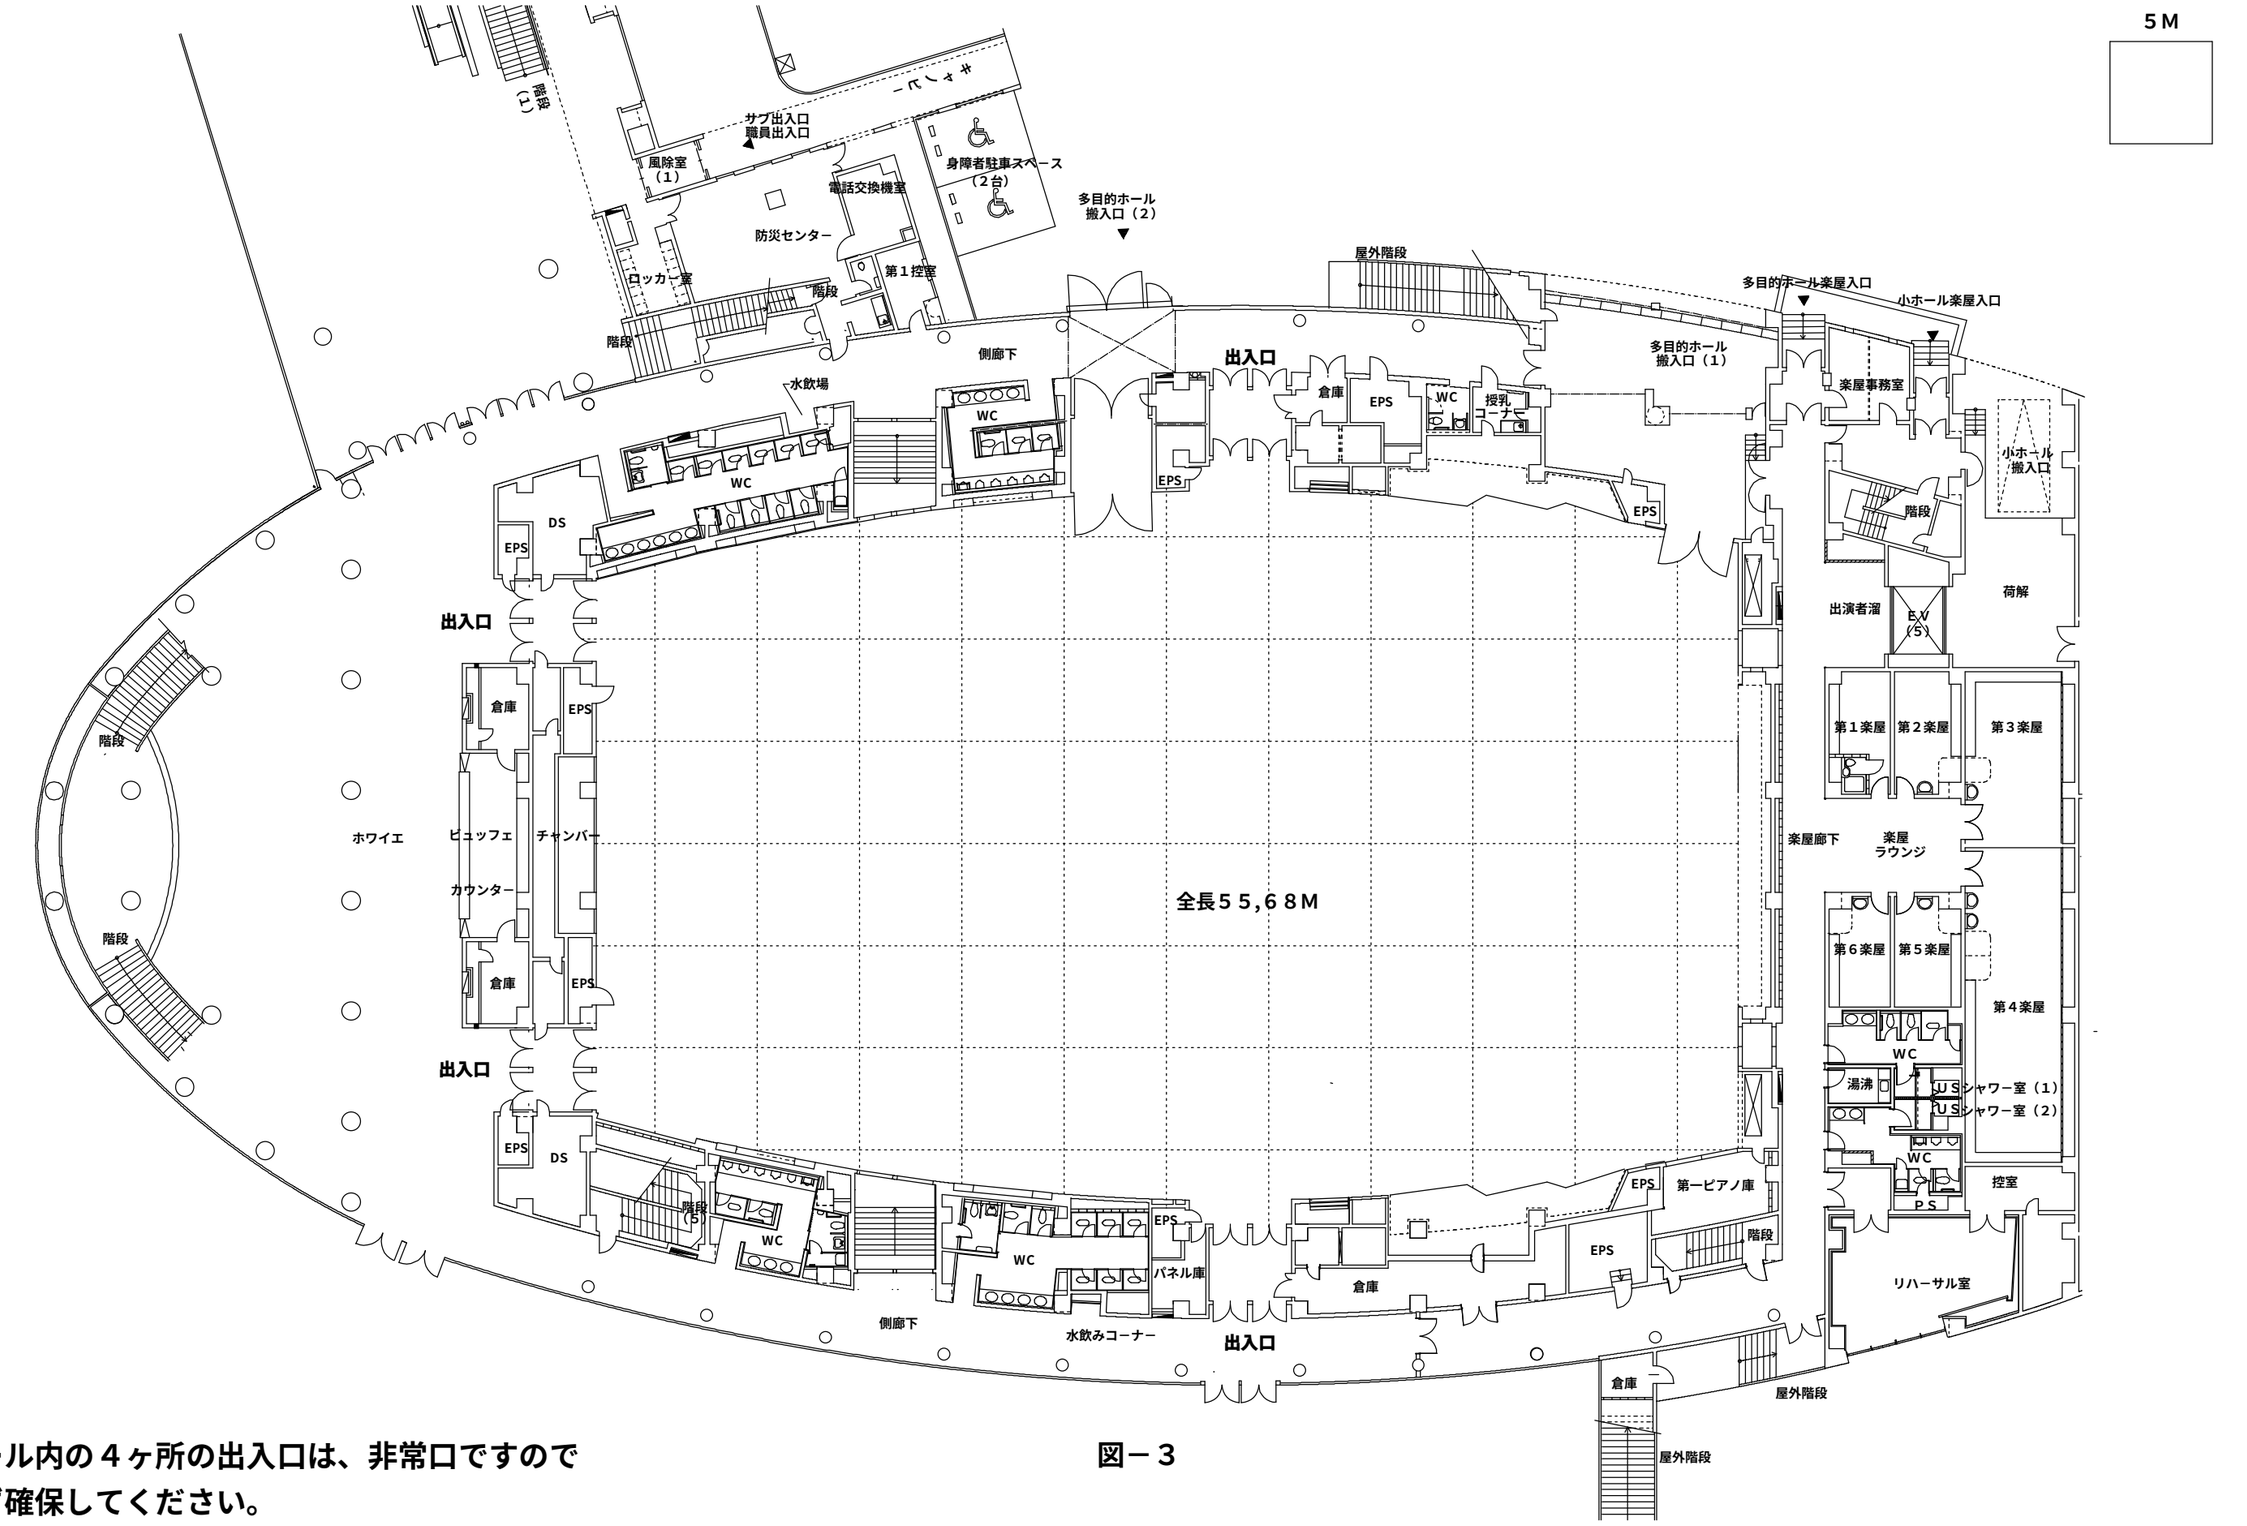

ホール内の４ヶ所の出入口は、非常口ですので
必ず確保してください。

図－３

多目的ホール仮設電源図

1/200

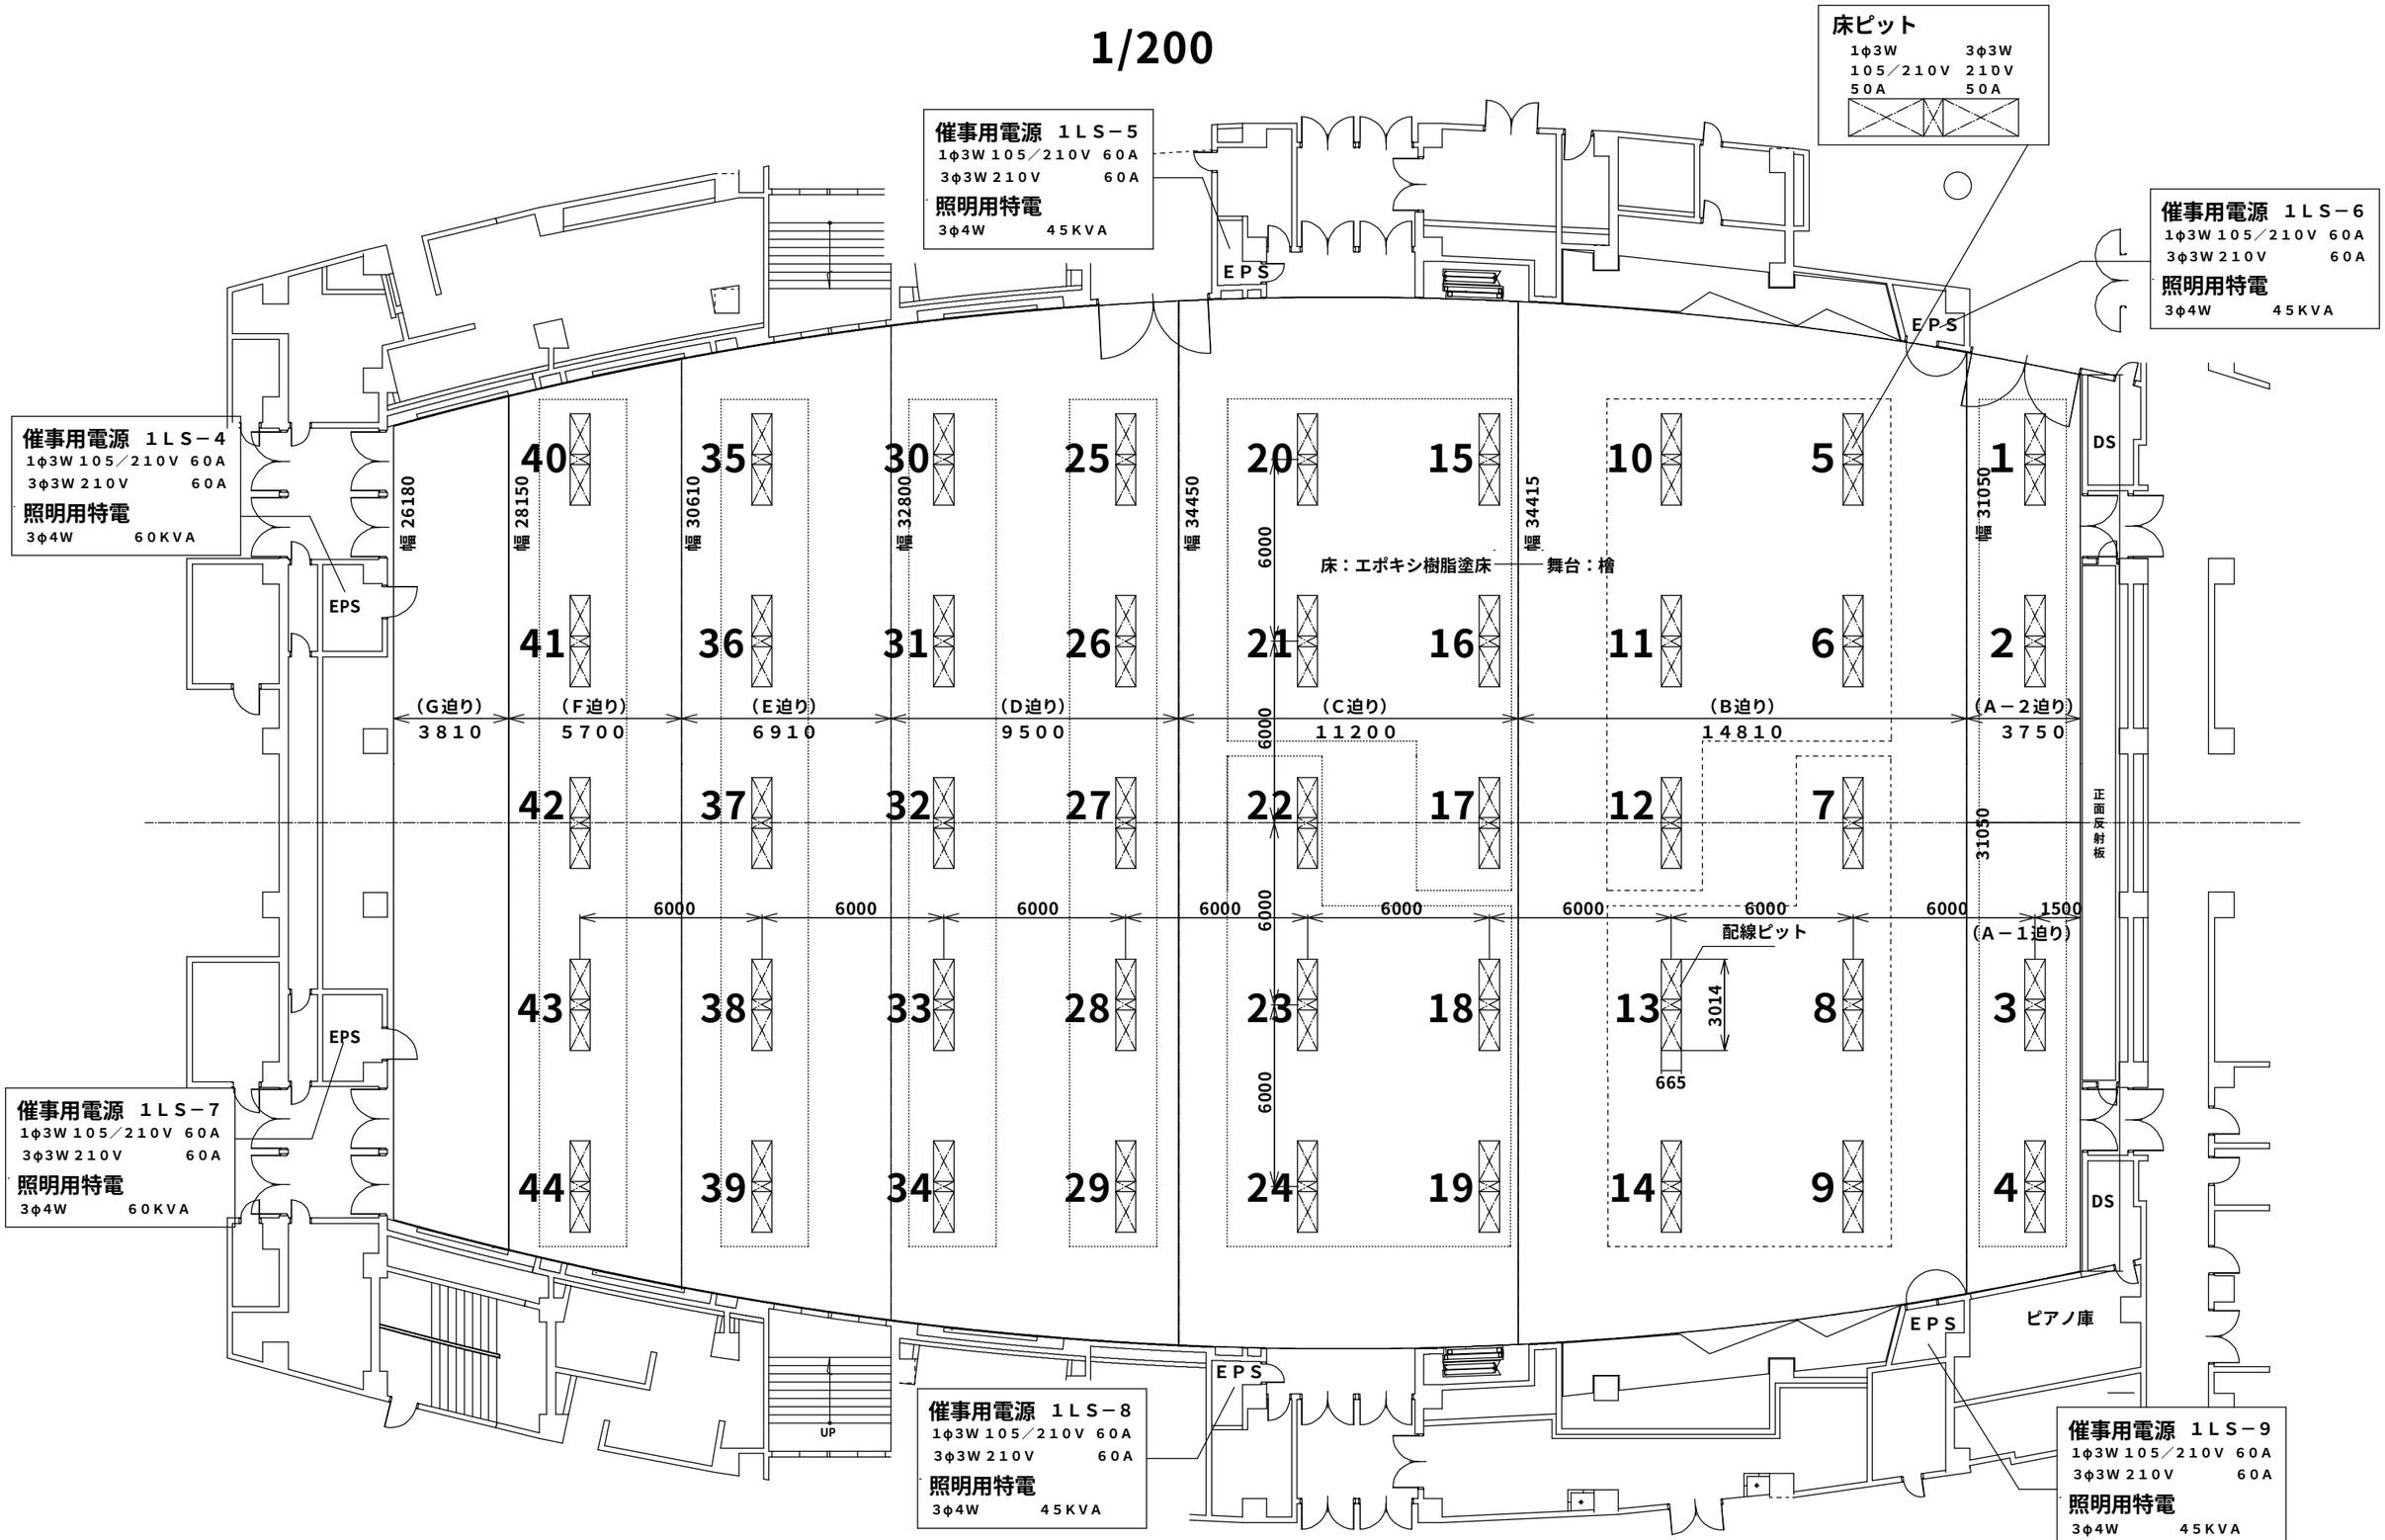

図−4

多目的ホールホワイエ１Ｆ
コンセント配置図

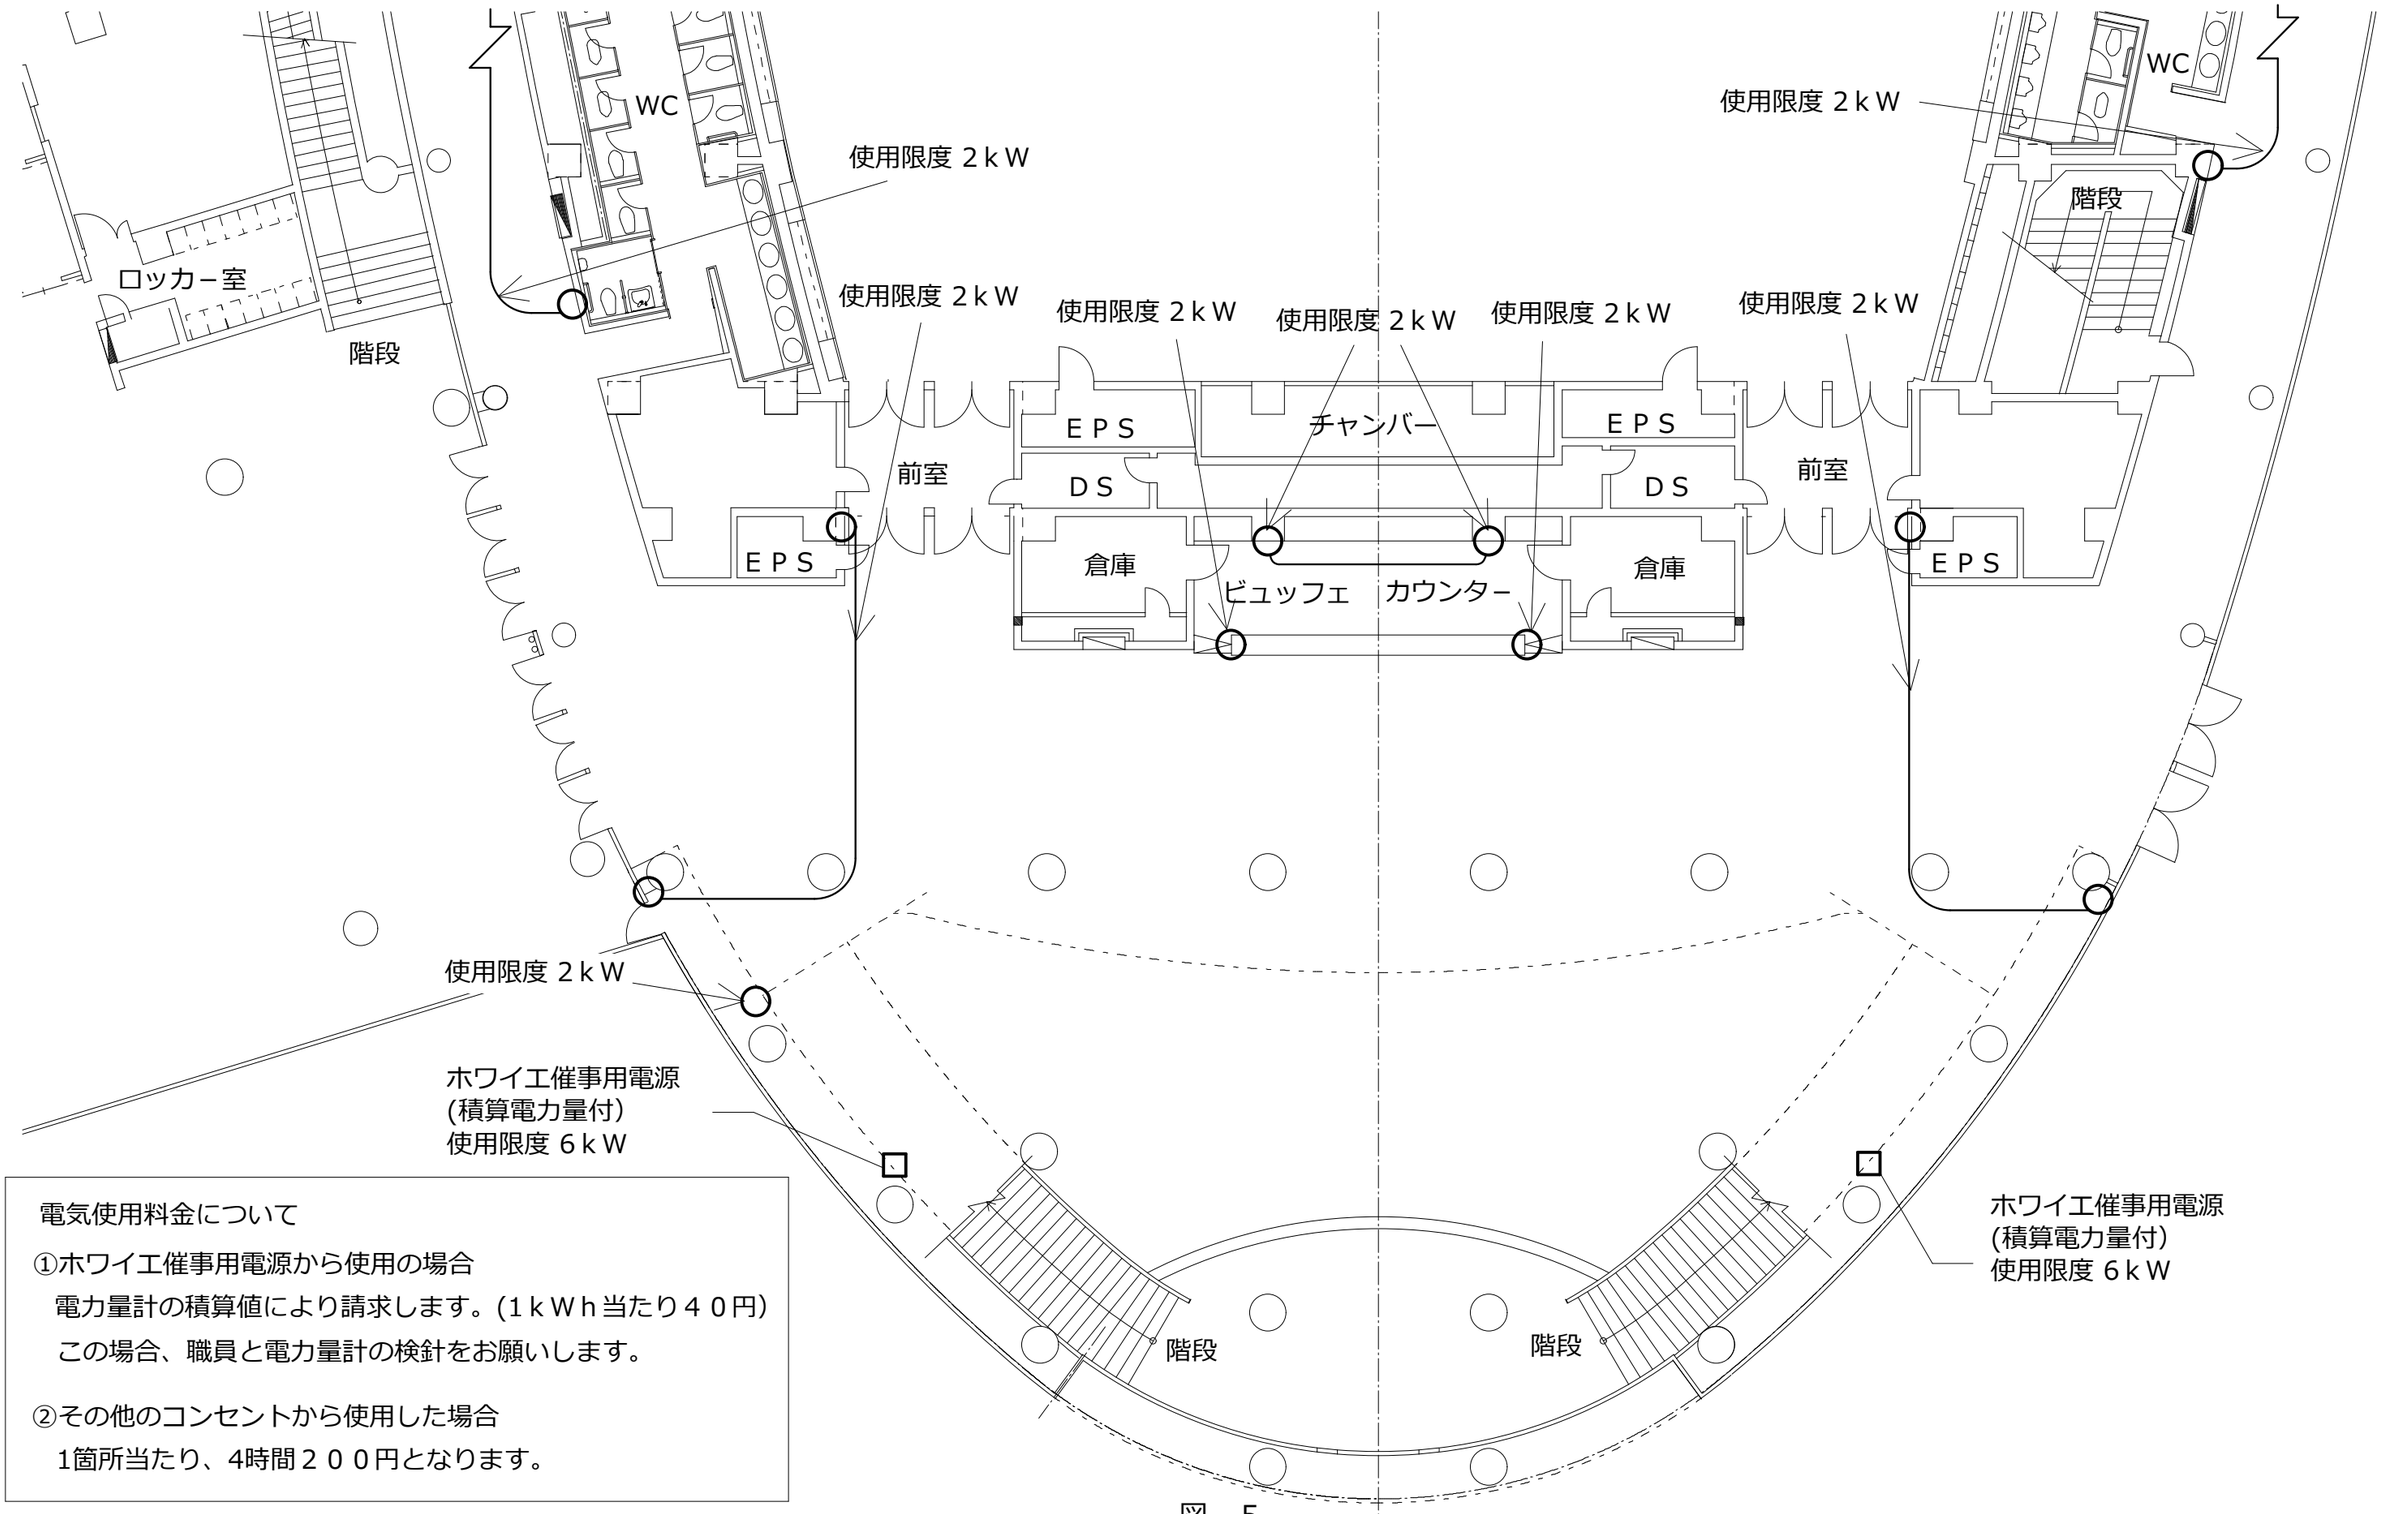

電気使用料金について

①ホワイエ催事用電源から使用の場合

電力量計の積算値により請求します。(1ｋＷｈ当たり４０円)

この場合、職員と電力量計の検針をお願いします。

②その他のコンセントから使用した場合

1箇所当たり、4時間２００円となります。

図－５

エントランスロビー

1/200

※　非常口、扉の前、斜線部分、点字ブロック上には、
　　展示物などを、置かないで下さい。

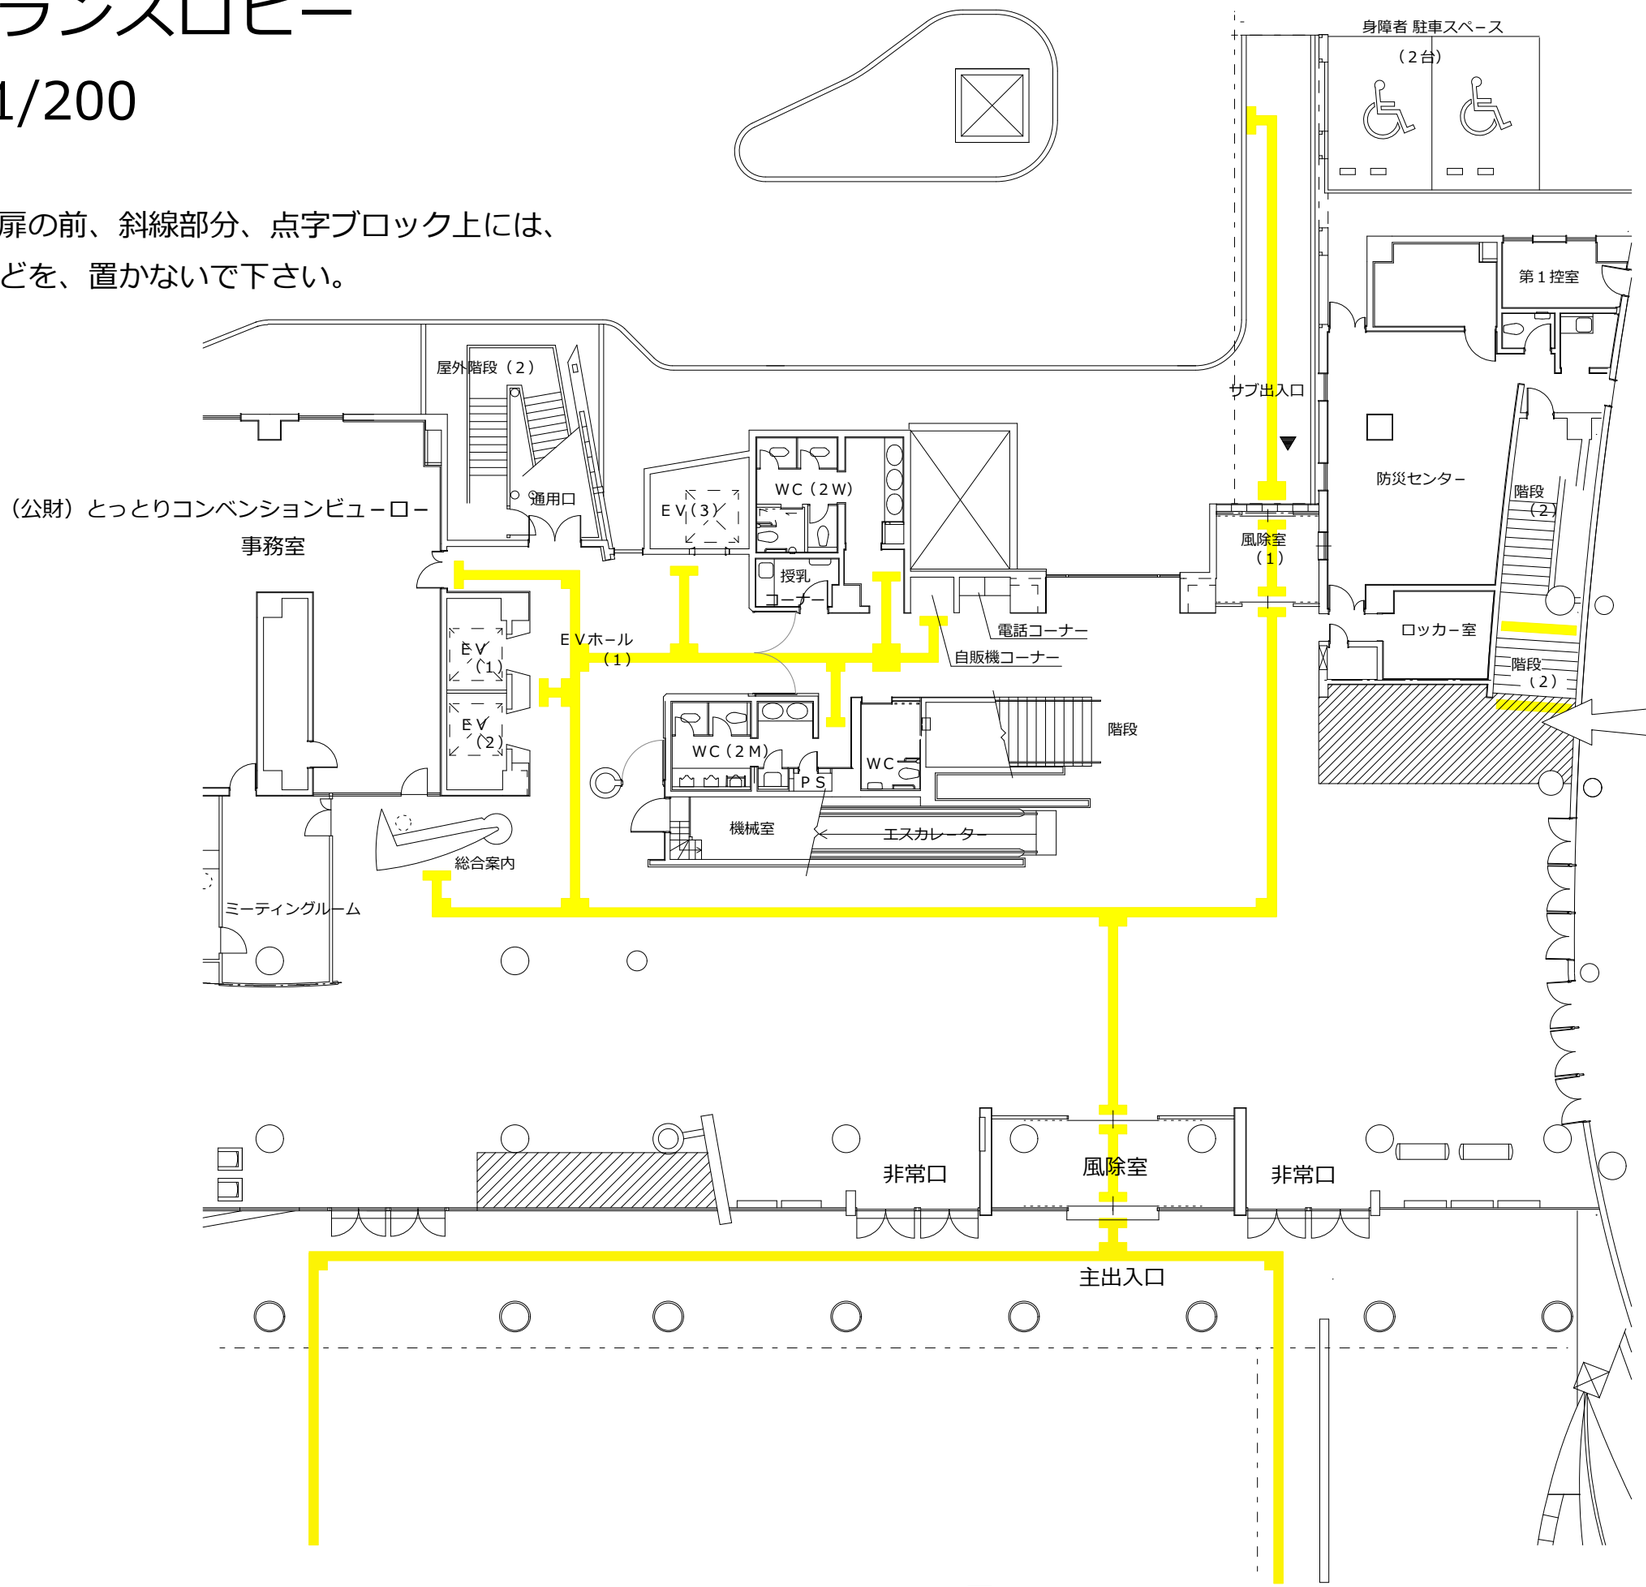

斜線部分には、
物を置かないで下さい。

図－６

多目的ホール非常口図

1 外周通路に荷物は置けますが、
　　通行できるだけの充分な広さを確保してください。
（ホール側の判断により移動していただく場合があります。）

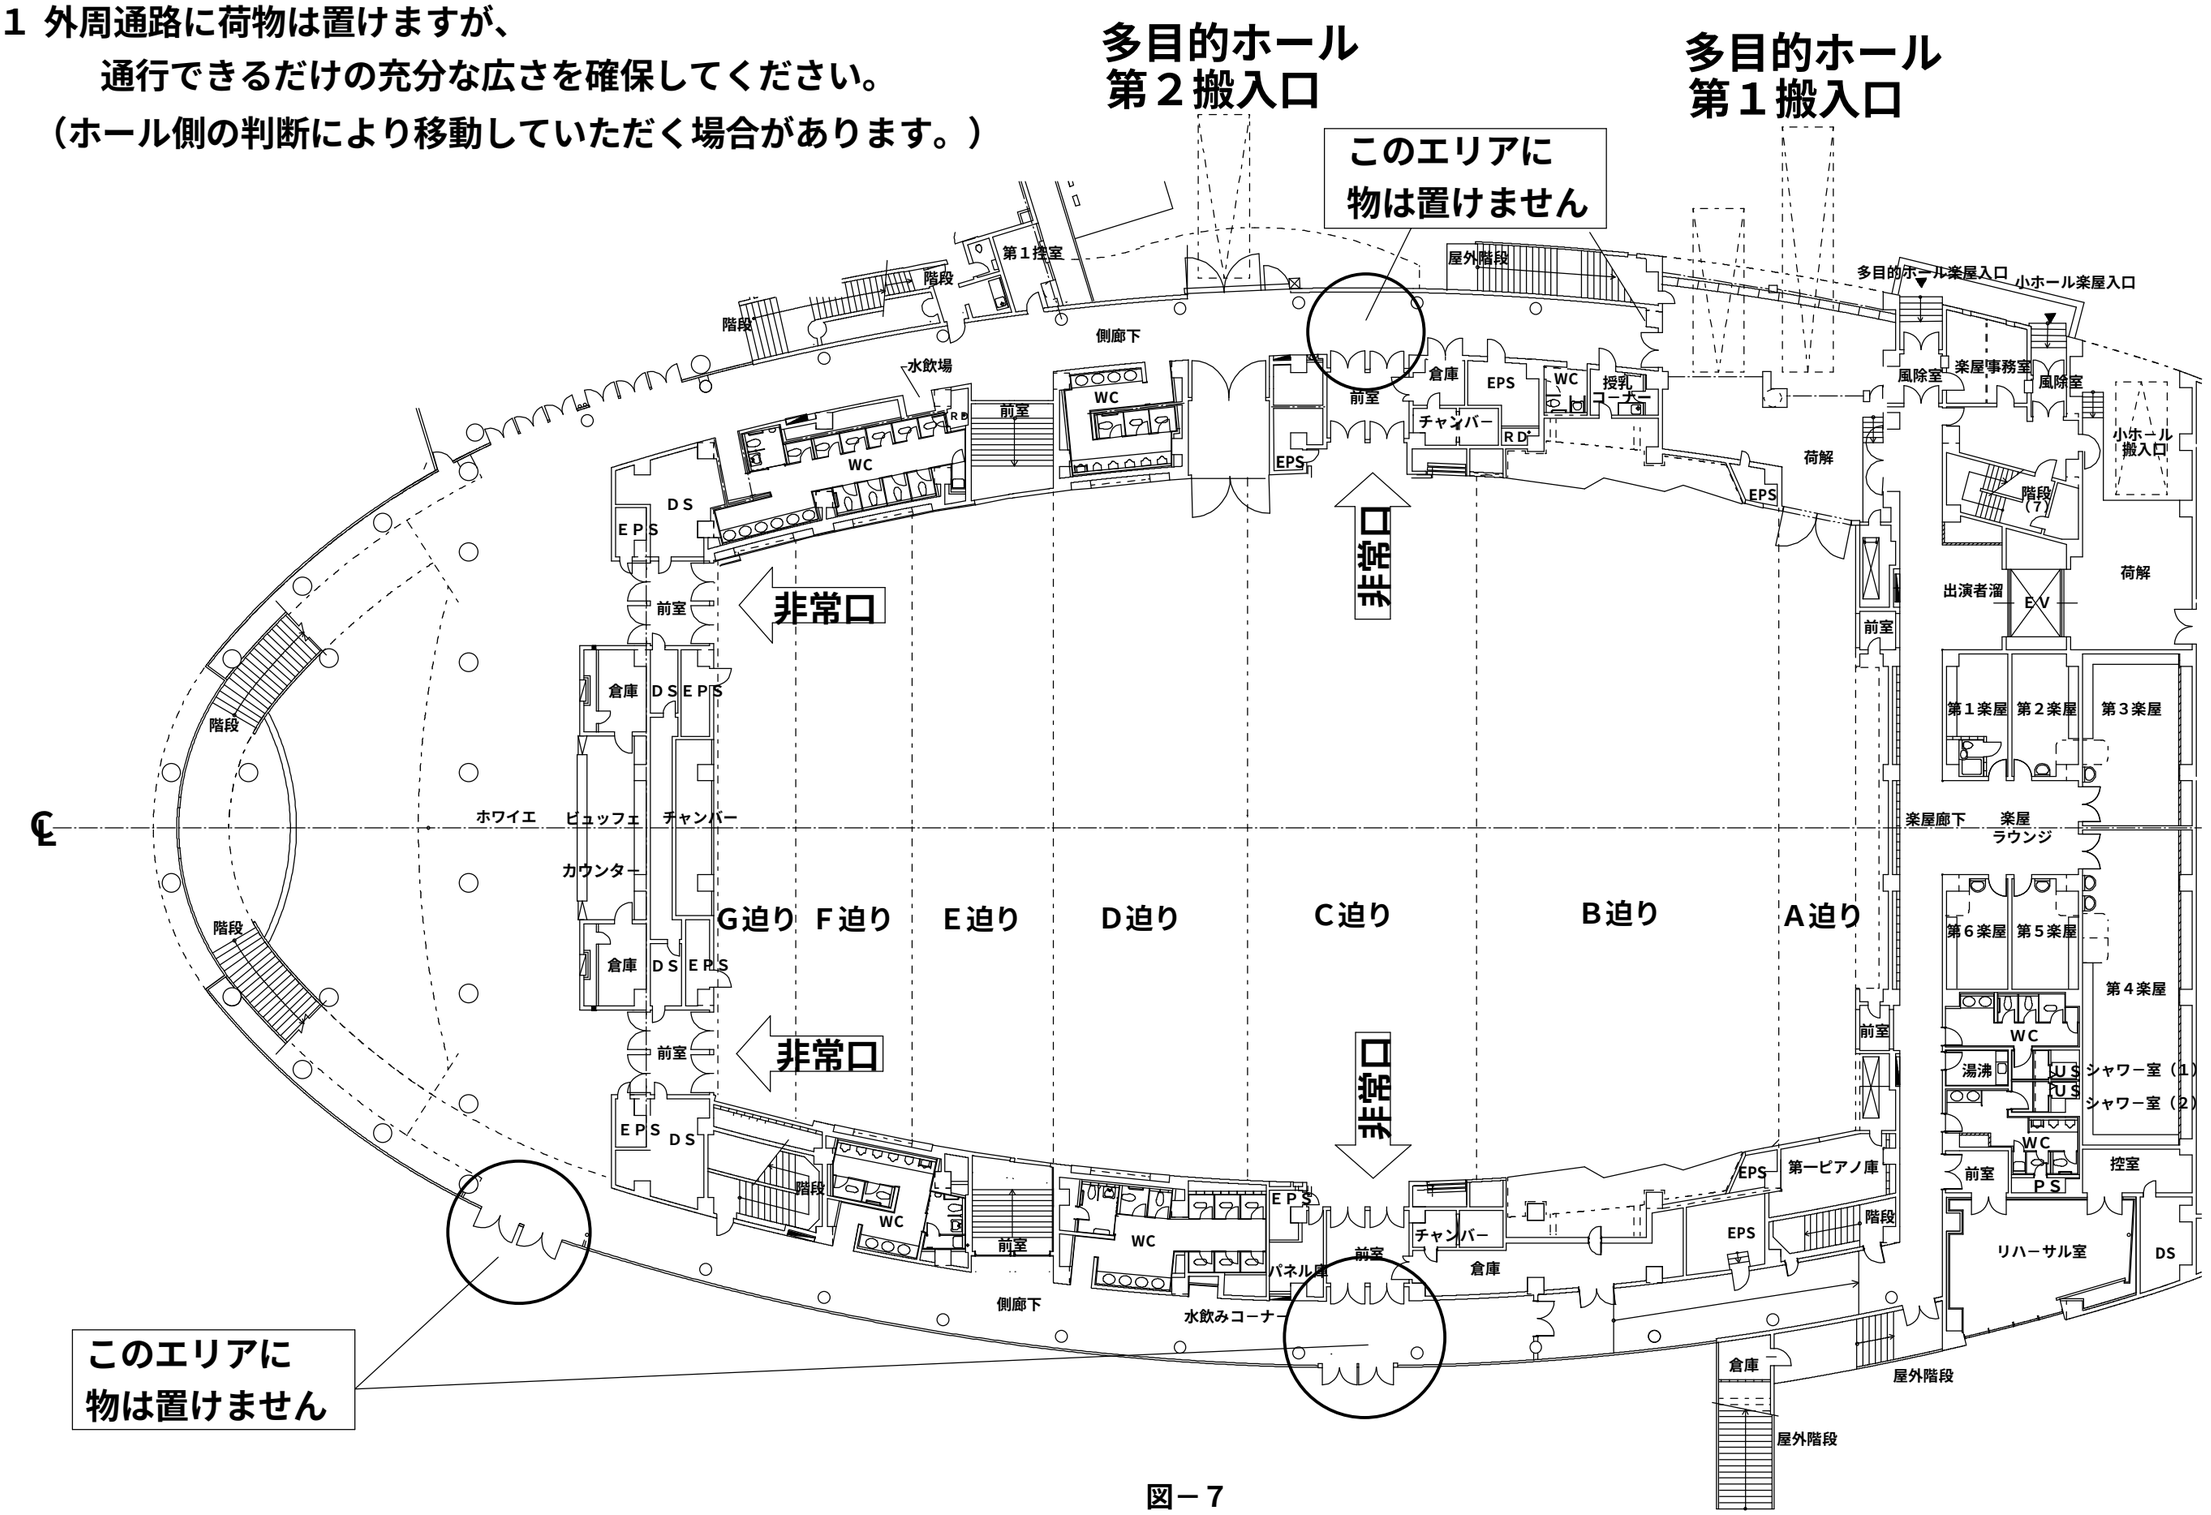

図－７

米子コンベンションセンター
避難経路図 ホール棟

★避難誘導についてのお願い★

非常時の避難誘導に備え、事前に誘導係員の配置ならびに避難経路の確認等について万全の体制を整えておいて下さい。

→ 避難経路　■ 散水栓　● 消火器

ホール棟１階

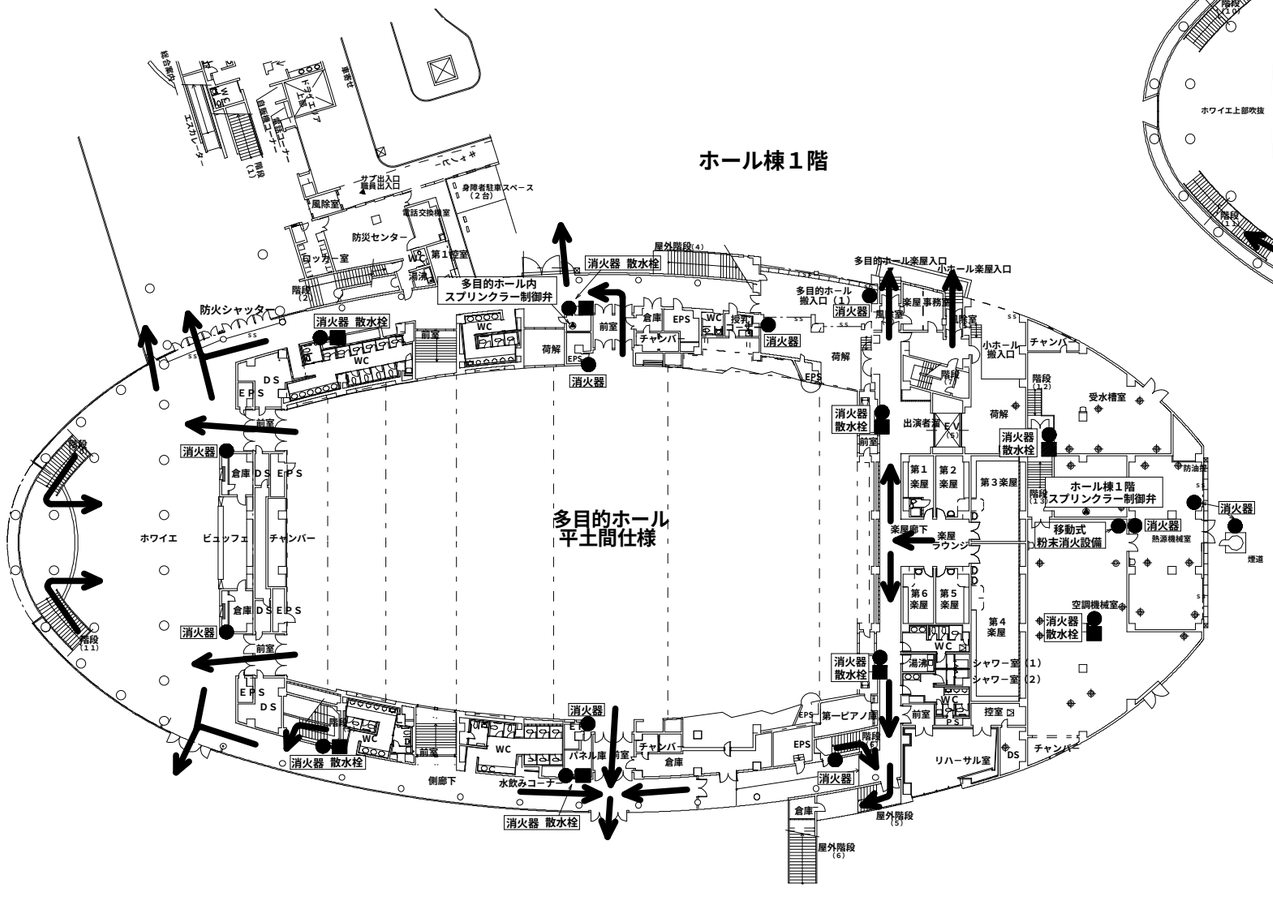

ホール棟２階

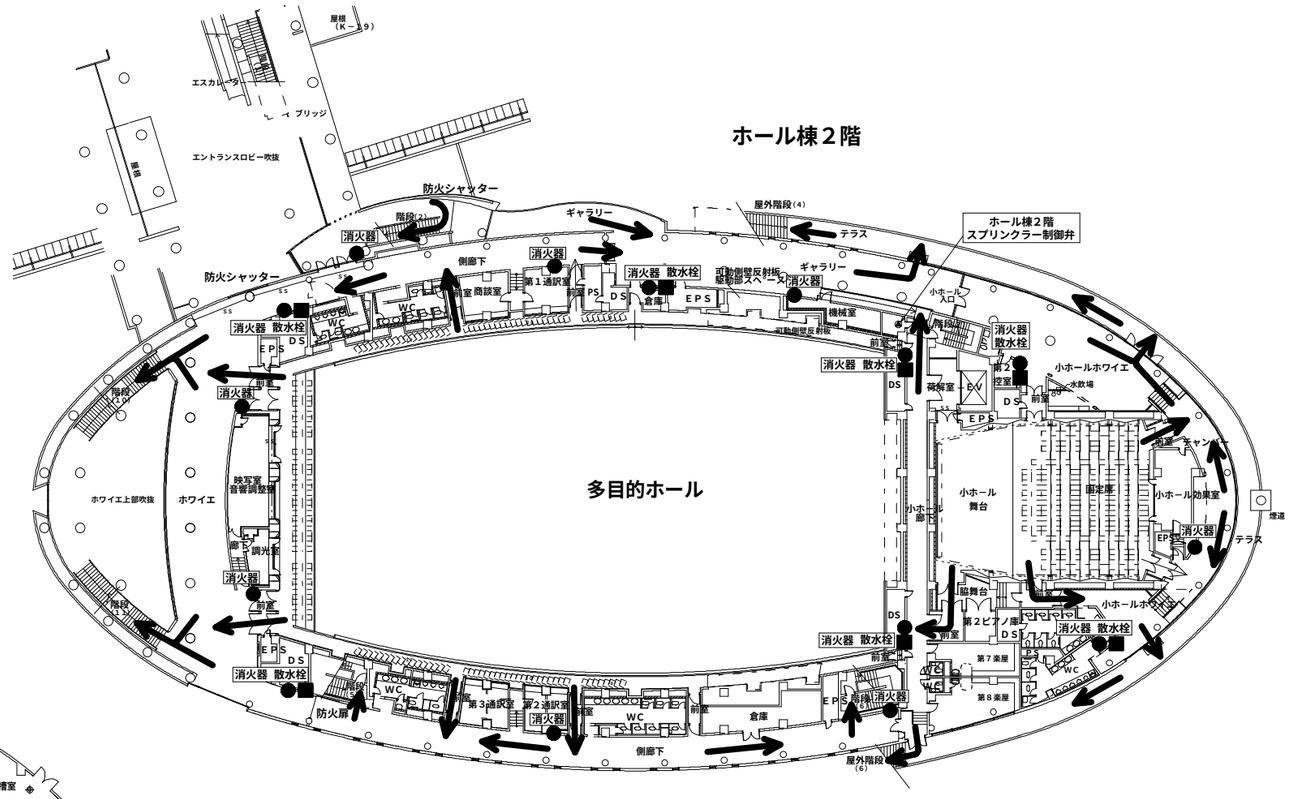

図－８